



大園跨道橋 一般図


側面図 S=1/150

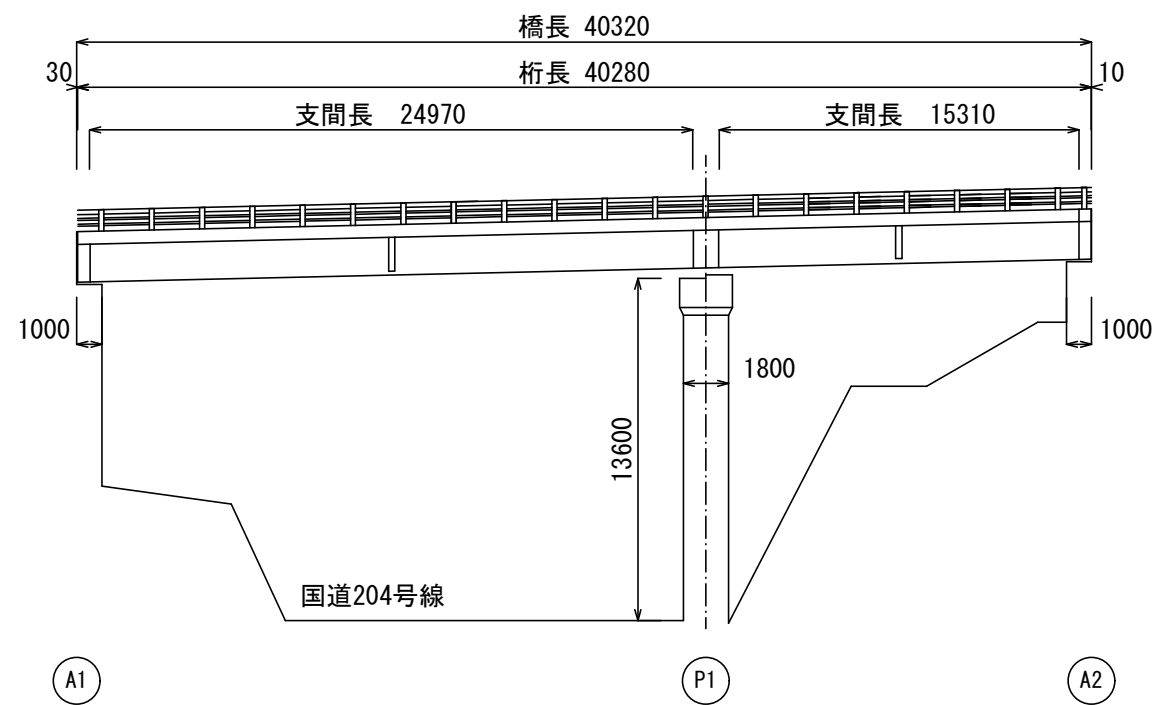


断面図 S=1/50

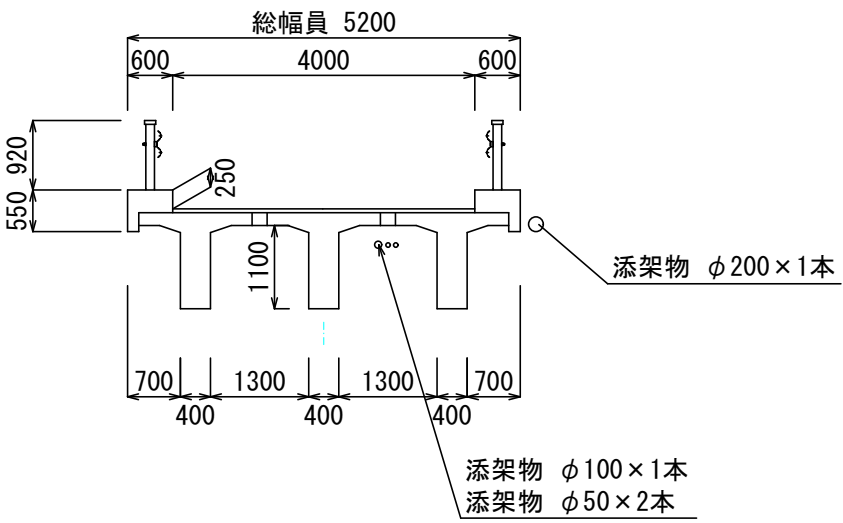


平面図 S=1/150

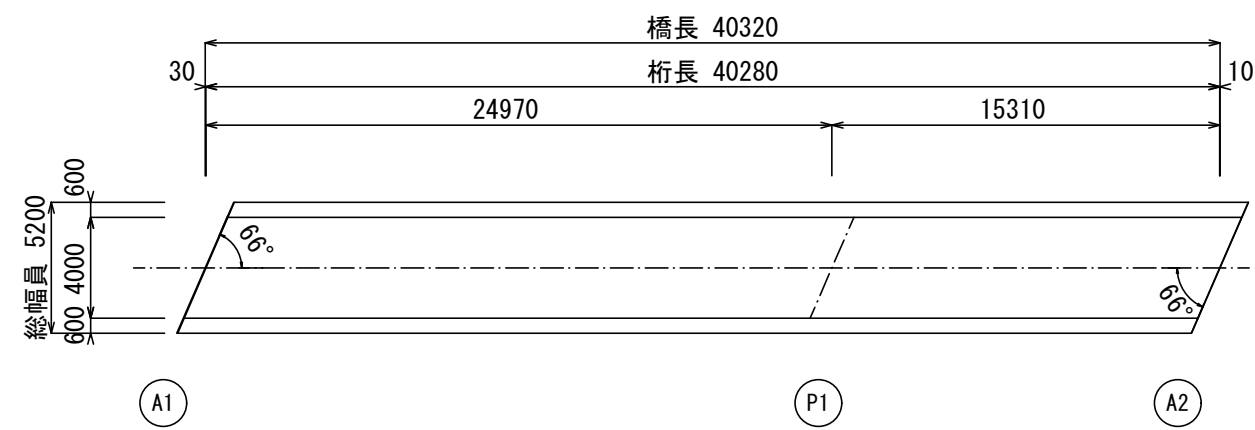


A1下部工図 S=1/100

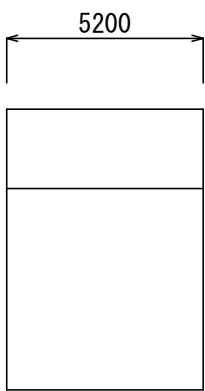

P1下部工図 S=1/100

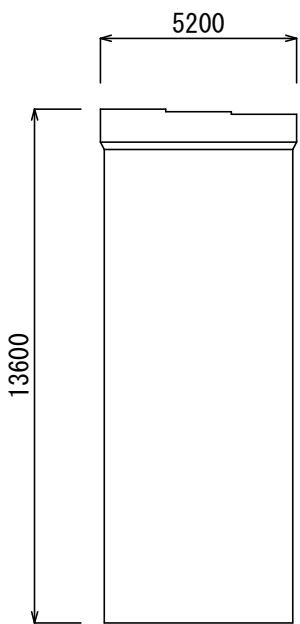

A2下部工図 S=1/100

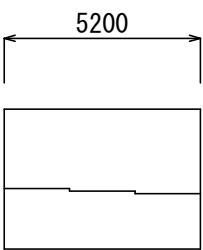

工事名	令和7年度 単委 第5号 大園跨道橋橋梁補修設計業務委託		
図面名	図示		
作成年月日	令和7年8月		
縮尺	図示	図面番号	1 / 1