
工事場所：佐賀県東松浦郡玄海町大字平尾地内

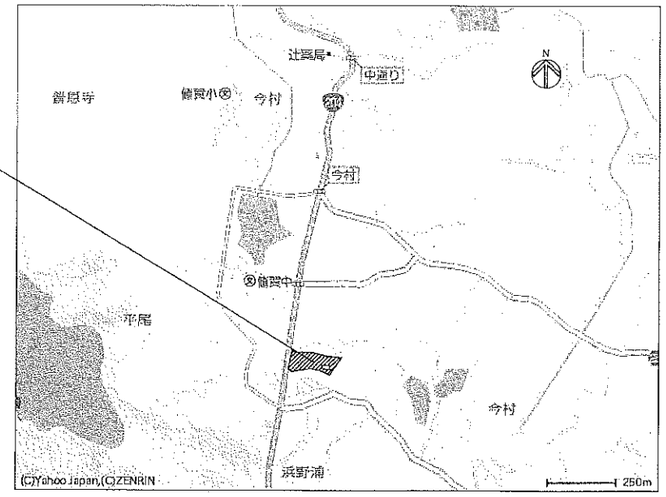


配　置　図

凡例


——— 仮囲い：成形鋼板 H=2,000　設置期間9カ月

M　M　ゲート：シートゲート　W6,000×H4,500　設置期間9カ月

						縮尺	(A 1)　(A 3)
						尺	1/500 1/1000

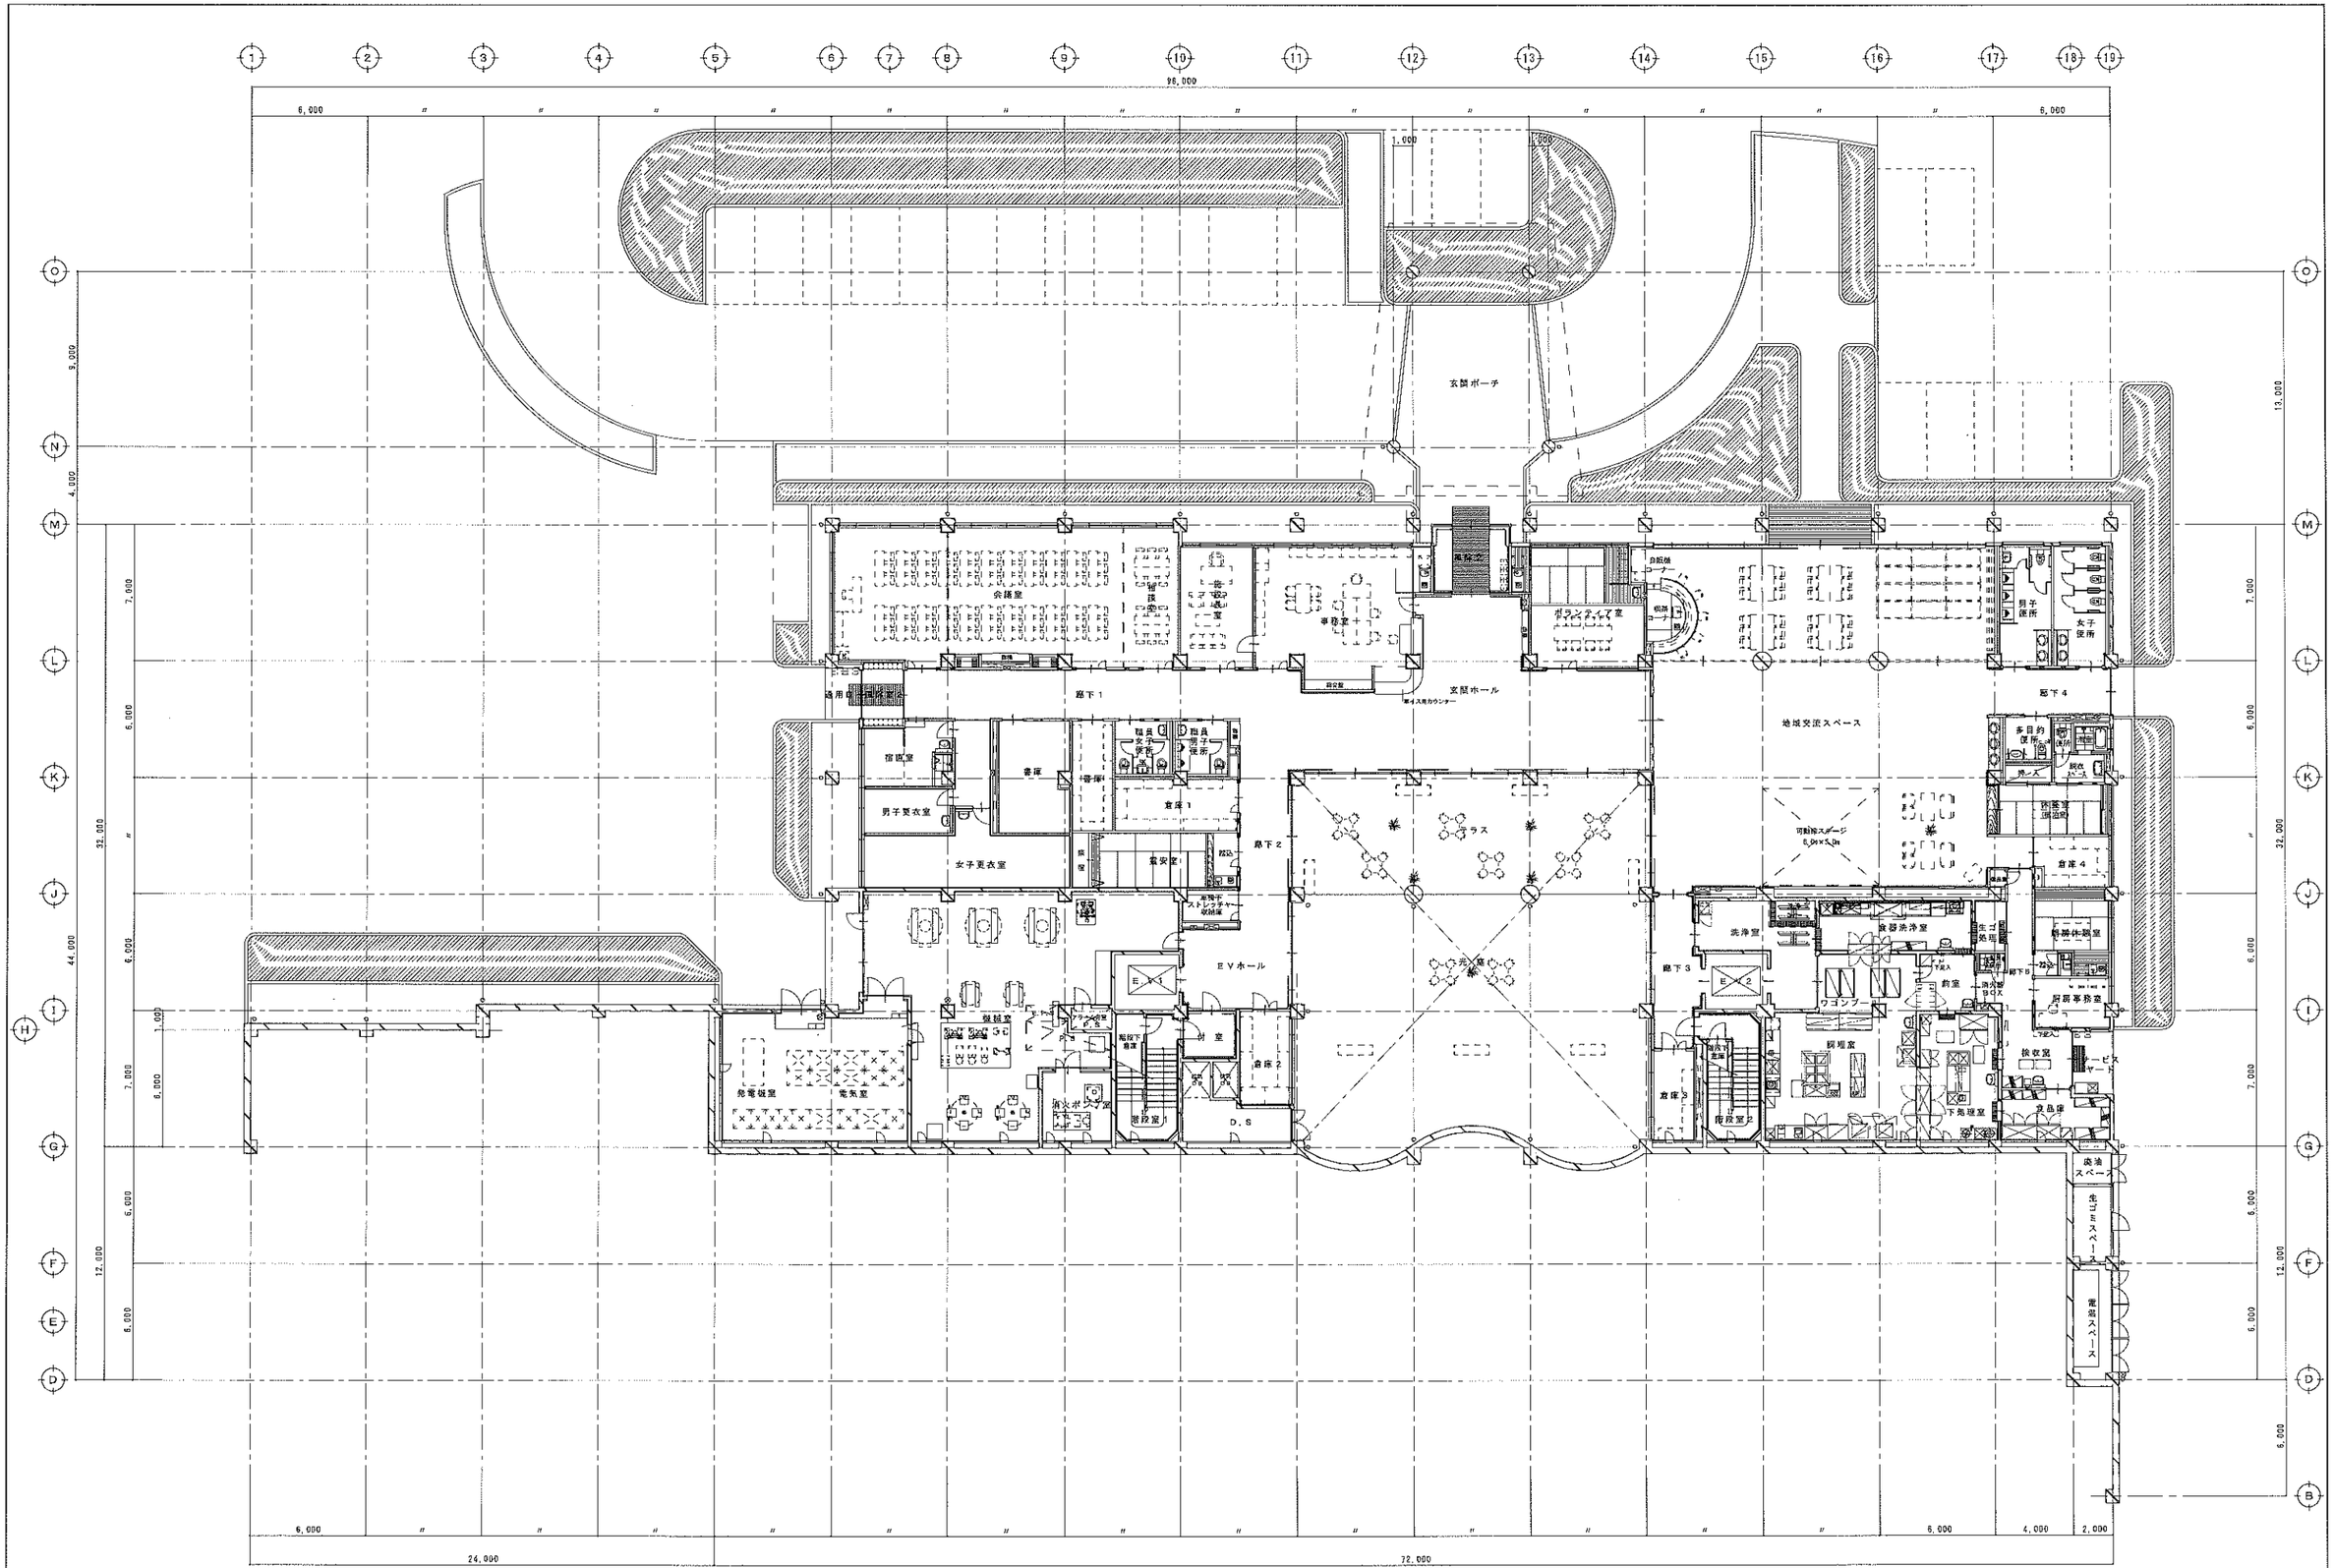


縮尺	1/150
設計年月日	
工事名称	玄海町特別養護老人ホーム
図面名称	1 階 平 面 図

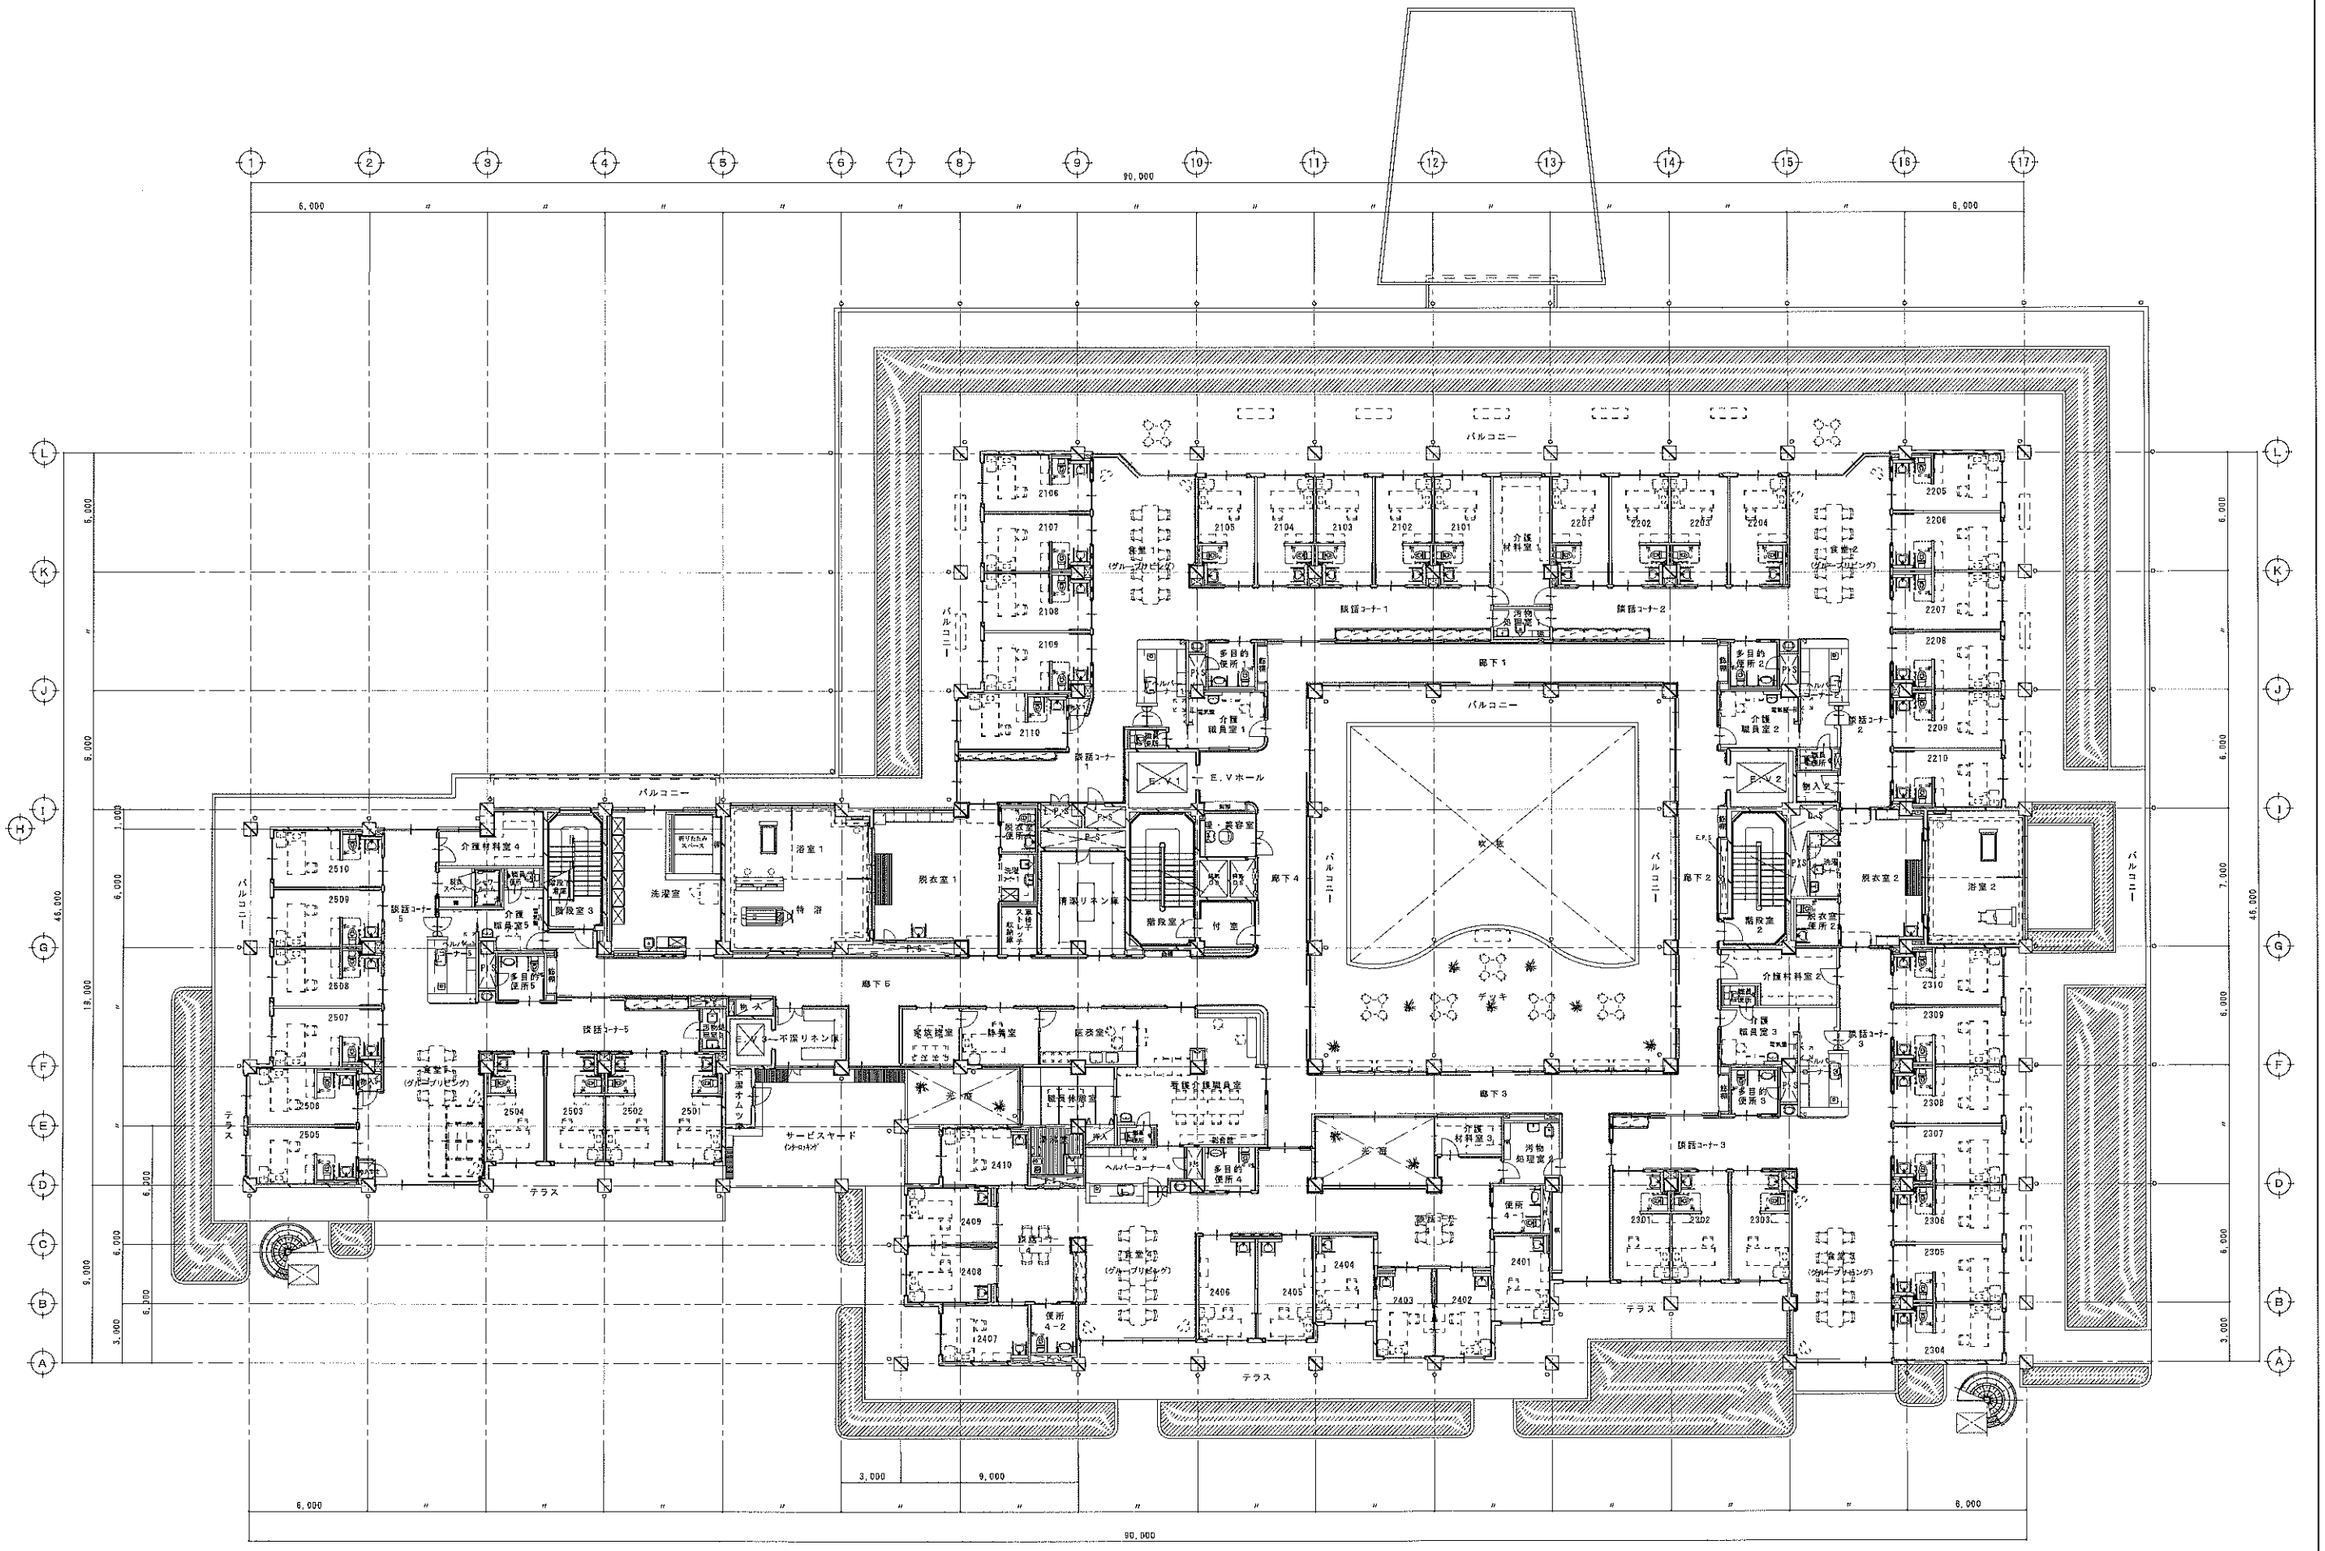


縮尺	1/150	工事名称	玄海町特別養護老人ホーム
設計年月日		図面名称	2階平面図

縮尺	1/150
設計年月日	
工事名称	玄海町特別養護老人ホーム
図面名称	3 階 平 面 図

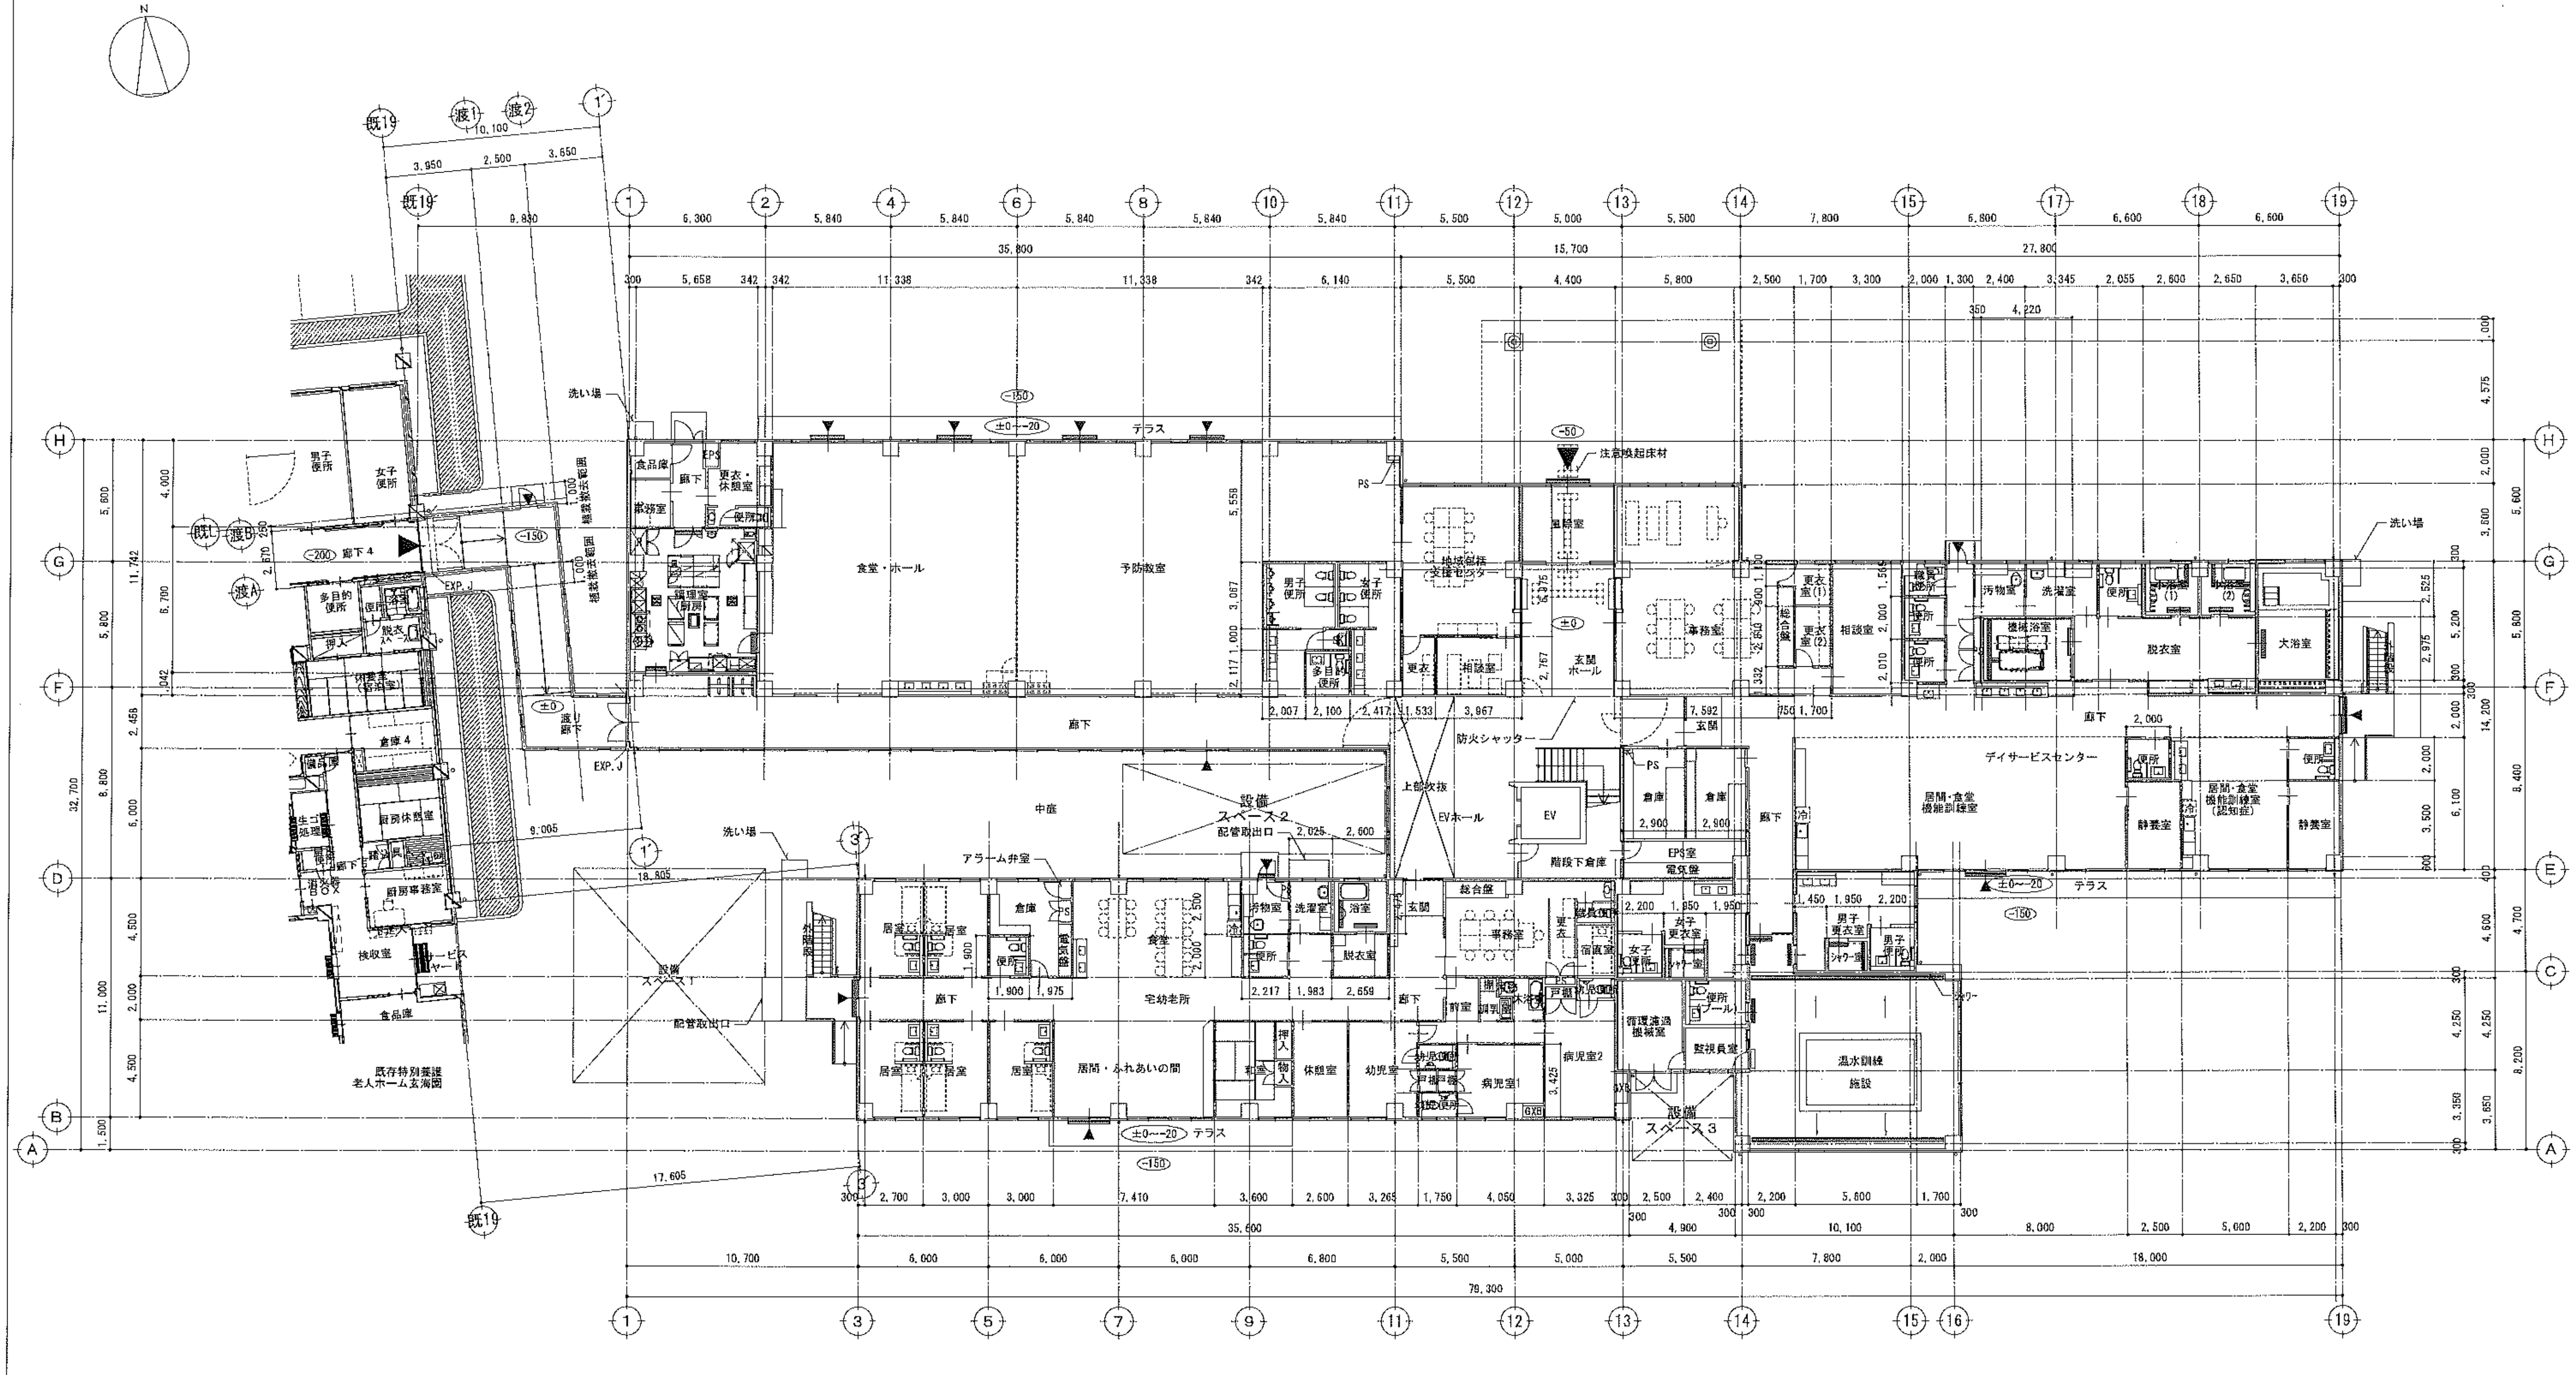

1階平面図

縮尺 (A 1) (A 3) 1/150 1/300

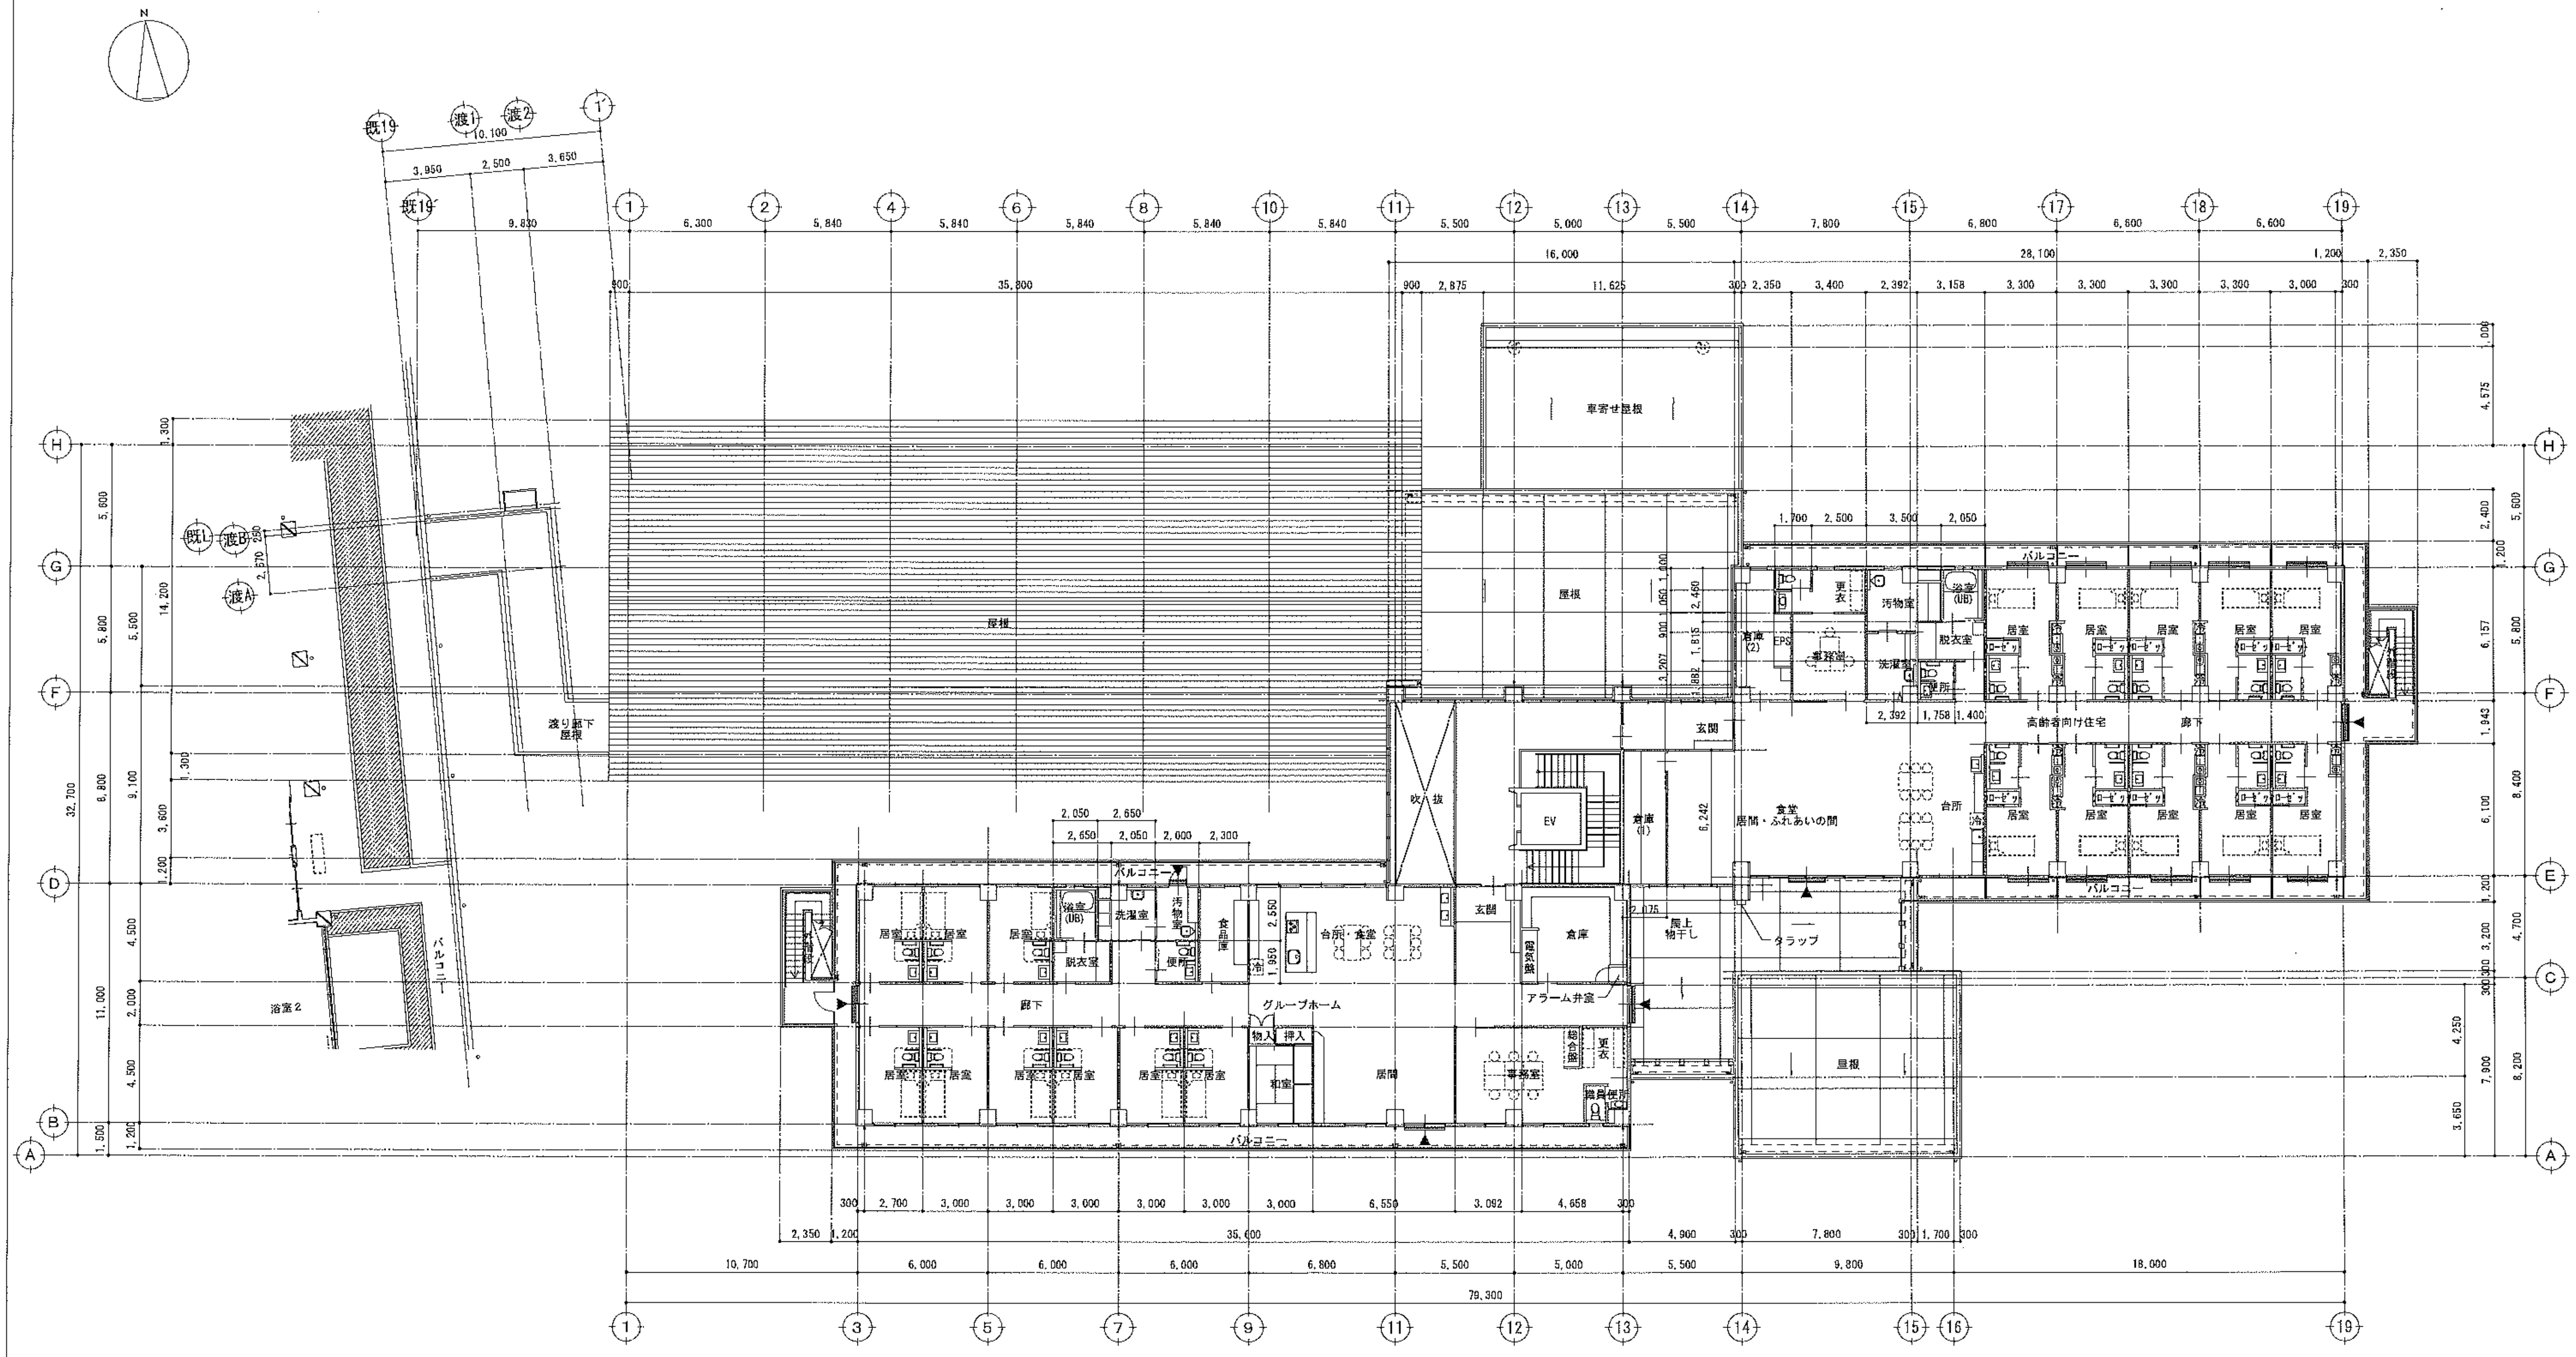

2階平面図

縮 (A 1) (A 3)
尺 1/150 1/300