
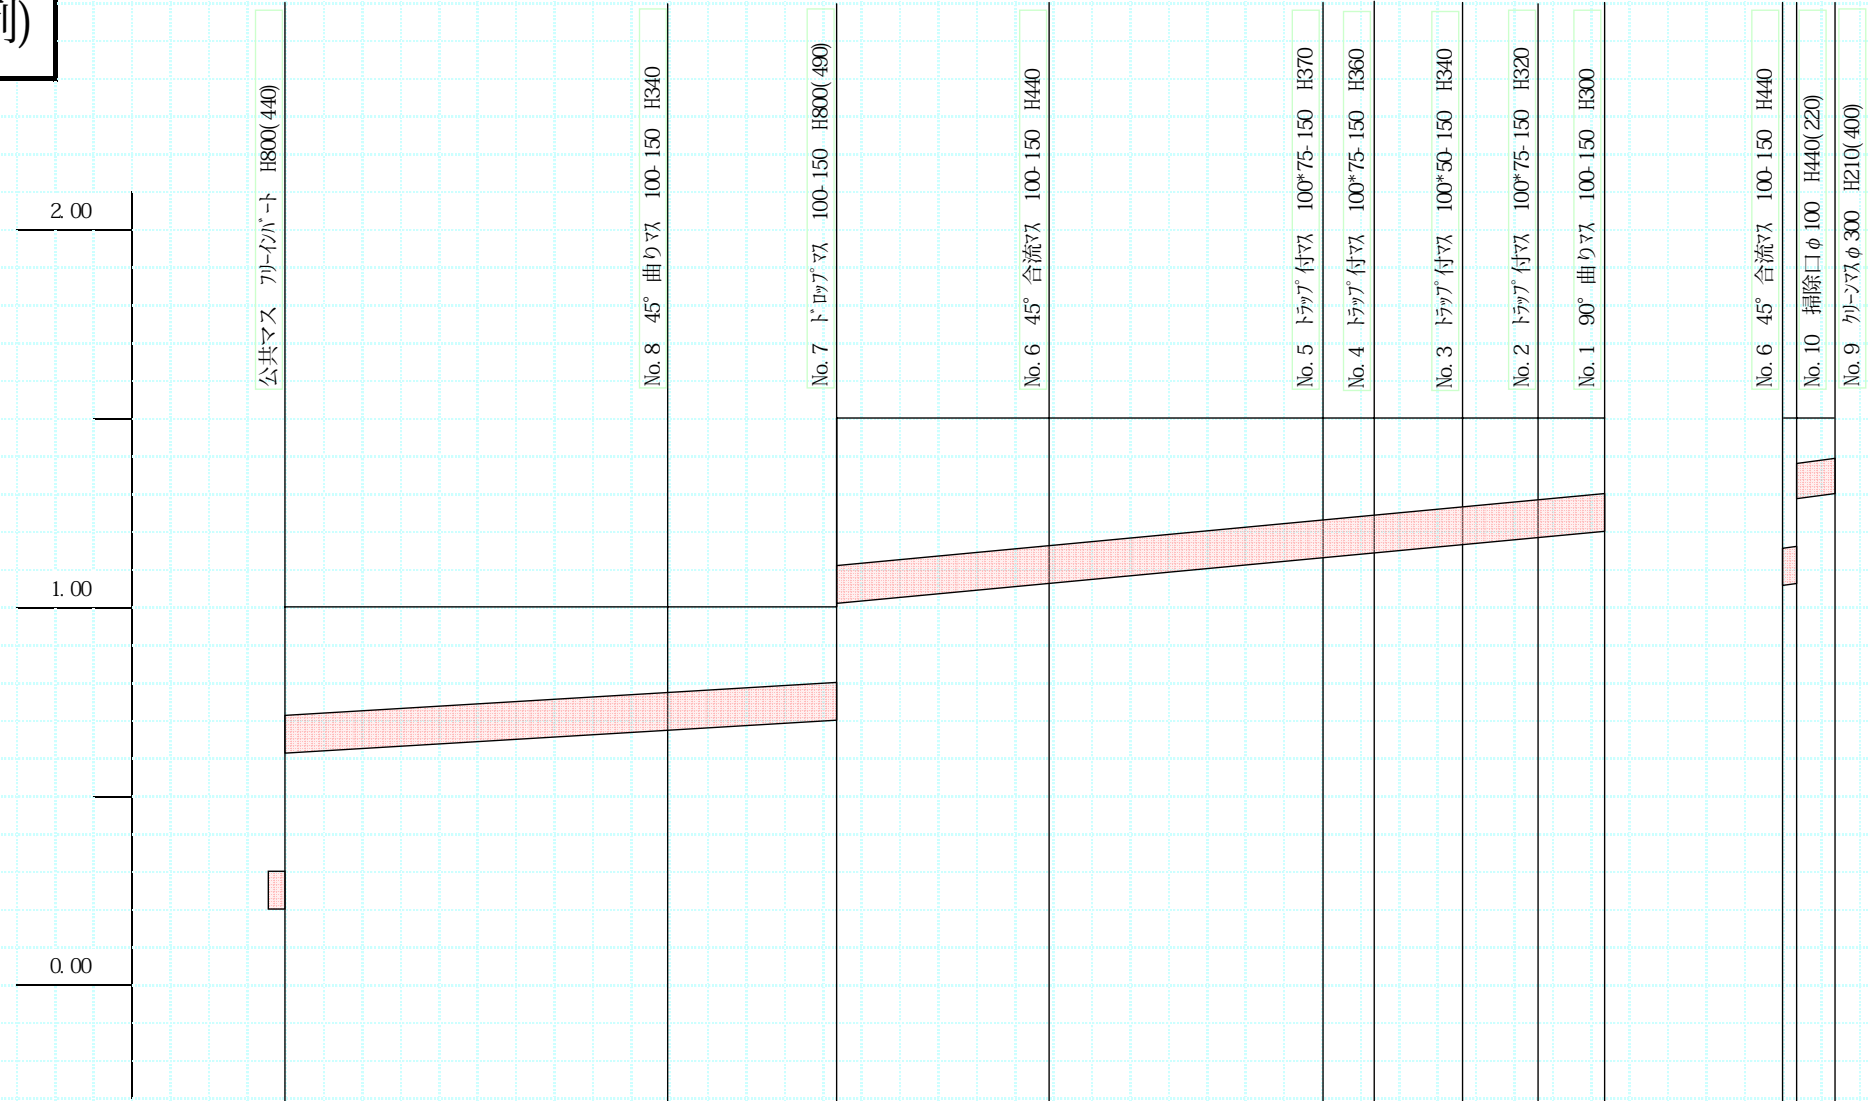


# 縦断図(例)

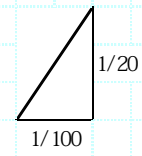

管種・管径			VU100								VU100	
勾配		2.00%	2.00%	2.00%	2.00%	2.00%	2.00%	2.00%	2.00%	2.00%	2.00%	
区間距離		5.00	2.20	2.70	3.60	0.70	1.10	1.00	0.90	0.20	0.50	
地盤高		1.00	1.00	1.00	1.50	1.50	1.50	1.50	1.50	1.50	1.50	
土被り		0.70 0.38	0.34	0.20 0.39	0.34	0.27	0.26	0.24	0.22	0.20	0.34 0.34 0.12	
管底高		0.20 0.52	0.66	0.70 1.01	1.06	1.13	1.14	1.16	1.18	1.30	1.06 1.06 1.20	
追加距離		0.00	5.00	7.20	9.90	13.50	14.20	15.30	16.30	17.20	0.00 0.00	
状況		土砂		コンクリート T=10cm							コンクリート T=10cm	