




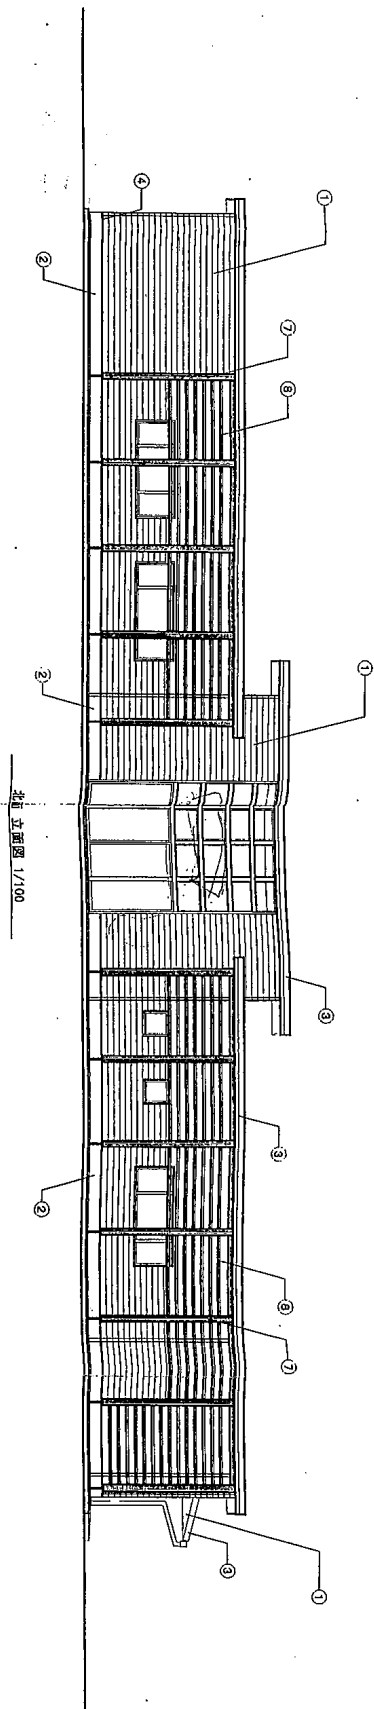


北立面図 1/100

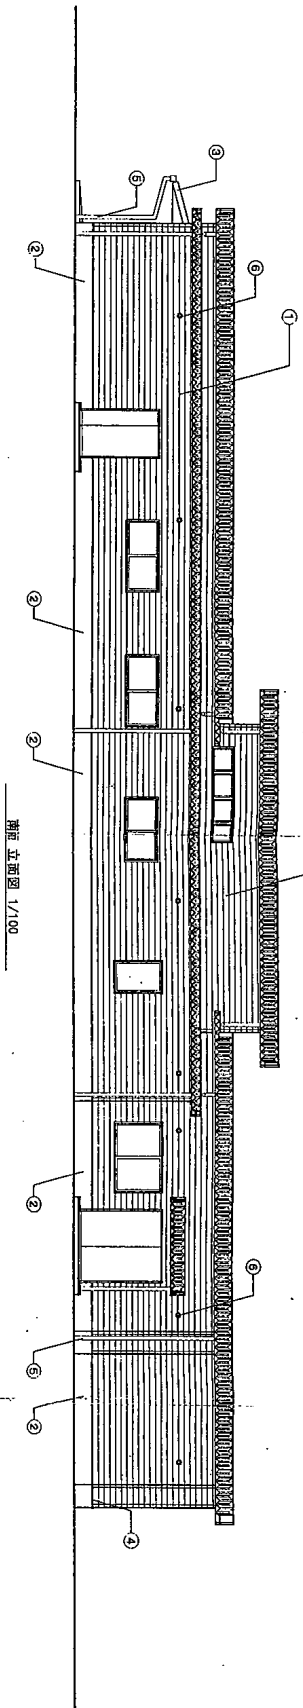

南立面図 1/100

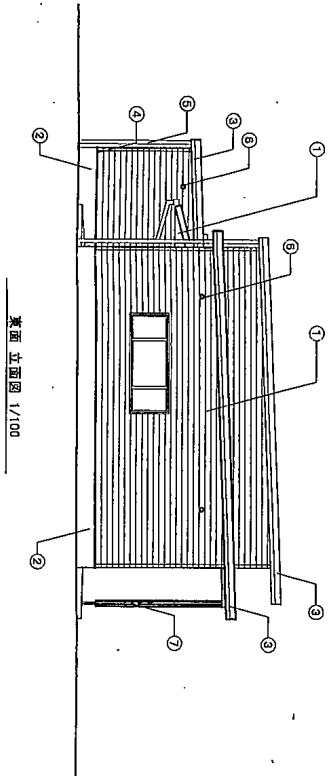

東立面図 1/100

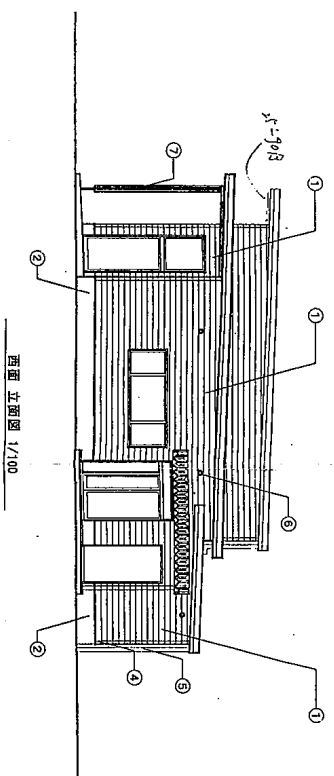

西立面図 1/100

（立面／仕上凡例表）

立面仕上凡例	
① 外壁：116.0 サイディング張貼（縦割／上VP）	⑥ 瓦型フー下付ガサリ 2100 SIS 304
② 屋根裏：CONクリート構造 / 上VP	⑦ 化粧鋼板材 210x30 CL
③ 化粧鋼板：116.5 ガサリ（上）鋼板（カラー） 亜鉛加工 250x50	⑧ 化粧鋼板材 30x30 CL
④ 下木割：116.5 ガサリ（上）鋼板（カラー） 亜鉛加工 OP（縦割／上VP）	
⑤ タチ紙：カラー 縦割 1100（縦割鋼板 1100 SIS 304）	

※現状が優先します。