平面図(例)

S＝1／100

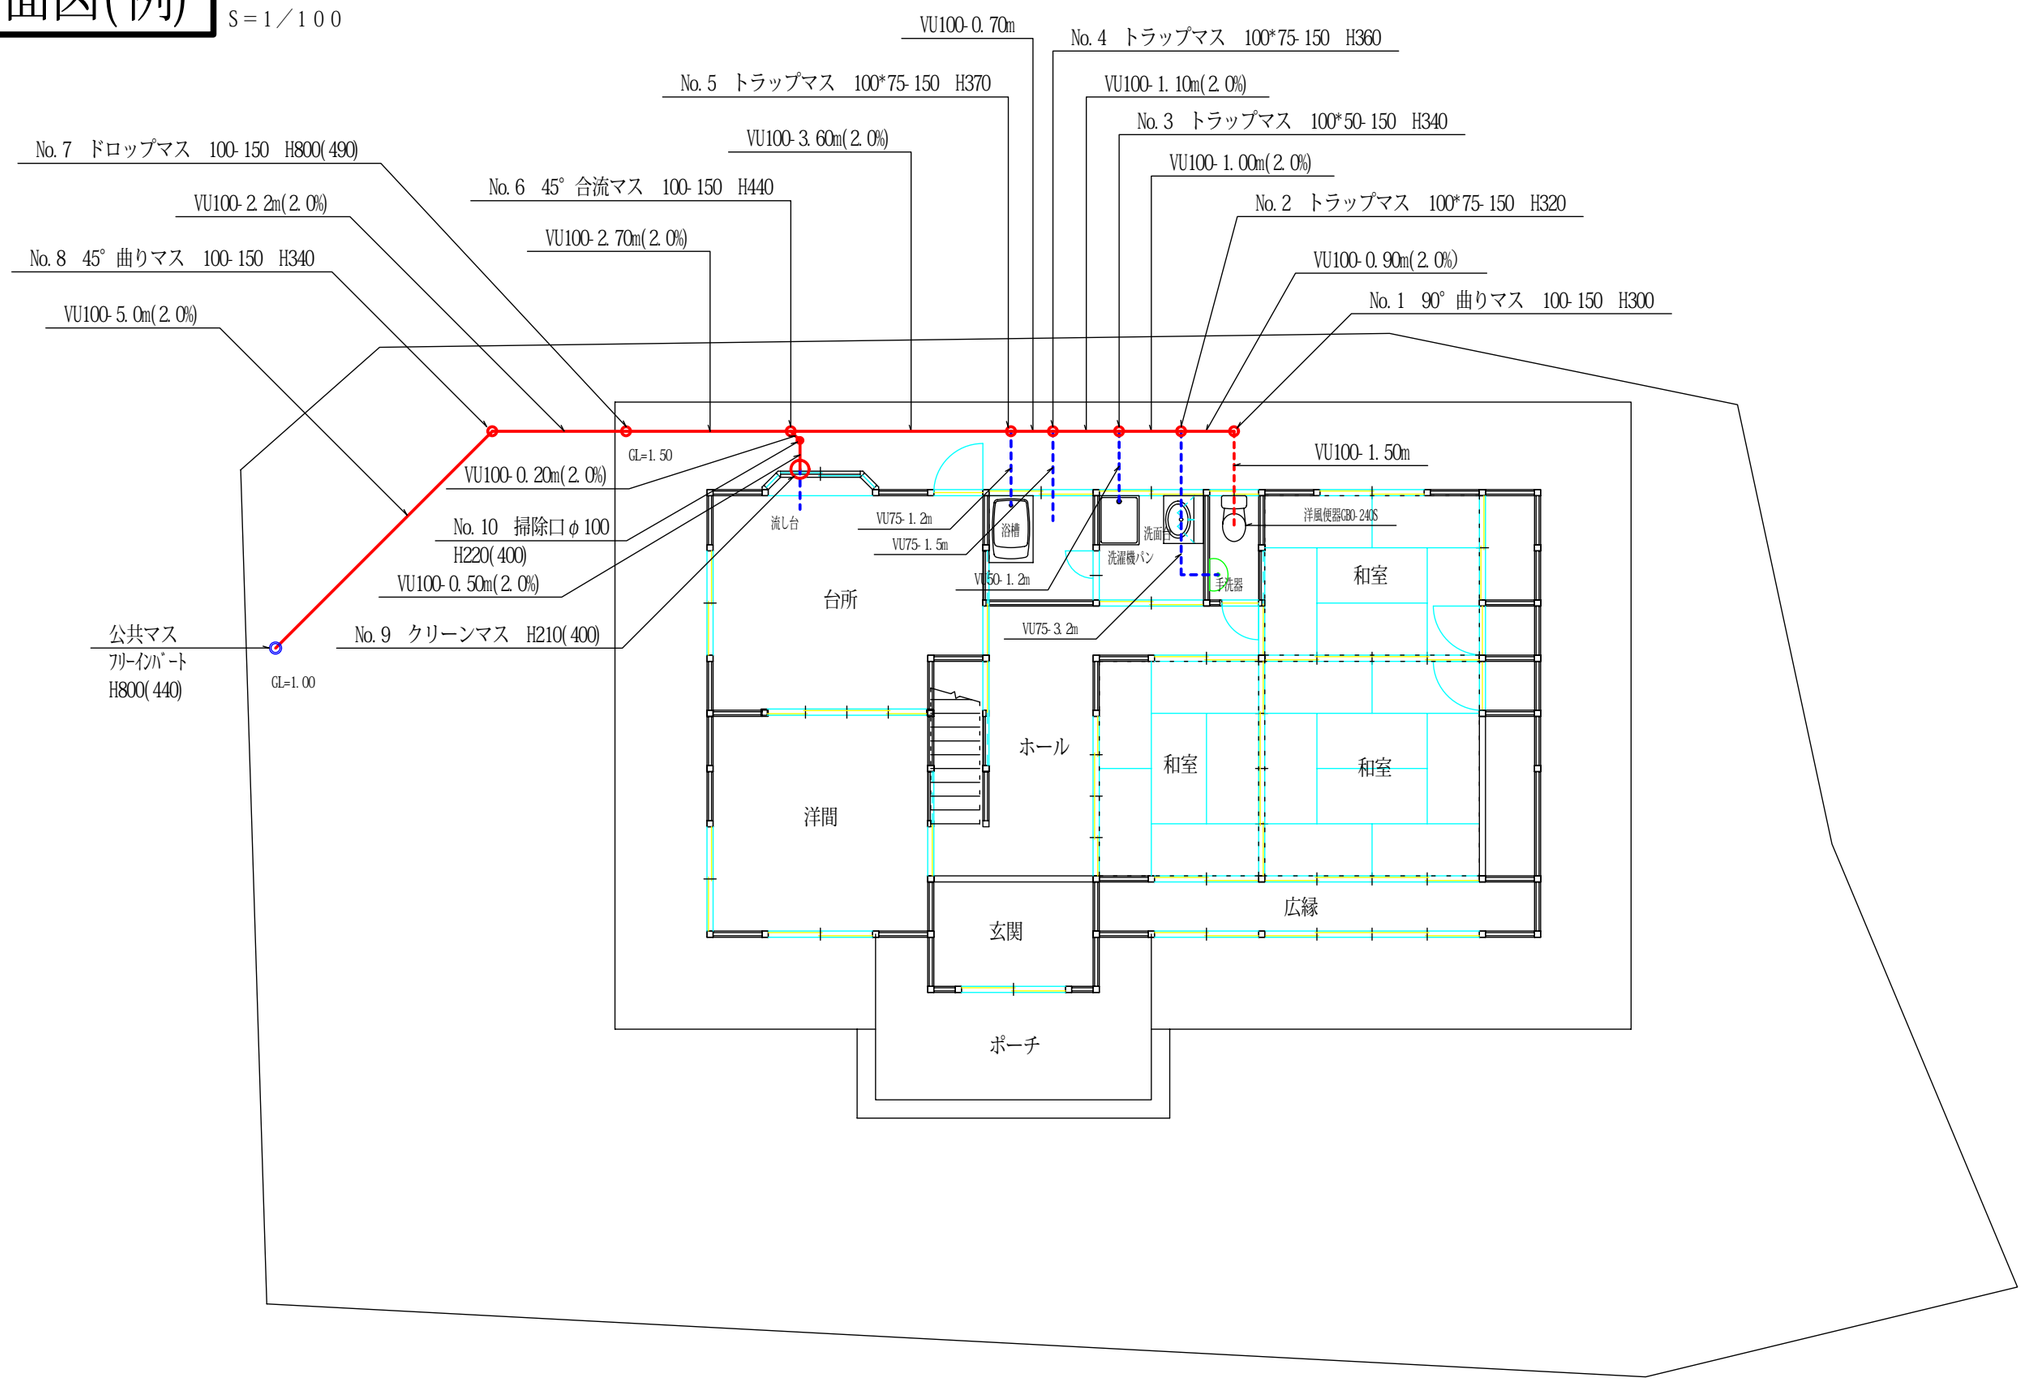
VU100-0.70m
No.4 トラップマス 100*75-150 H360
No.5 トラップマス 100*75-150 H370
VU100-1.10m(2.0%)
No.3 トラップマス 100*50-150 H340
VU100-3.60m(2.0%)
VU100-1.00m(2.0%)
No.7 ドロップマス 100-150 H800(490)
No.6 45° 合流マス 100-150 H440
No.2 トラップマス 100*75-150 H320
VU100-2.2m(2.0%)
VU100-2.70m(2.0%)
VU100-0.90m(2.0%)
No.8 45° 曲りマス 100-150 H340
No.1 90° 曲りマス 100-150 H300
VU100-5.0m(2.0%)
GL=1.50
VU100-1.50m
VU100-0.20m(2.0%)
流し台
VU75-1.2m
浴槽
洗面
洋風便器CBO-240S
No.10 掃除口φ100
H220(400)
VU75-1.5m
洗濯機パン
VU100-0.50m(2.0%)
VU50-1.2m
手洗器
台所
和室
公共マス
フリーインバート
H800(440)
No.9 クリーンマス H210(400)
VU75-3.2m
GL=1.00
ホール
和室
和室
洋間
広縁
玄関
ポーチ