


別紙2 配置レイアウト図



1F

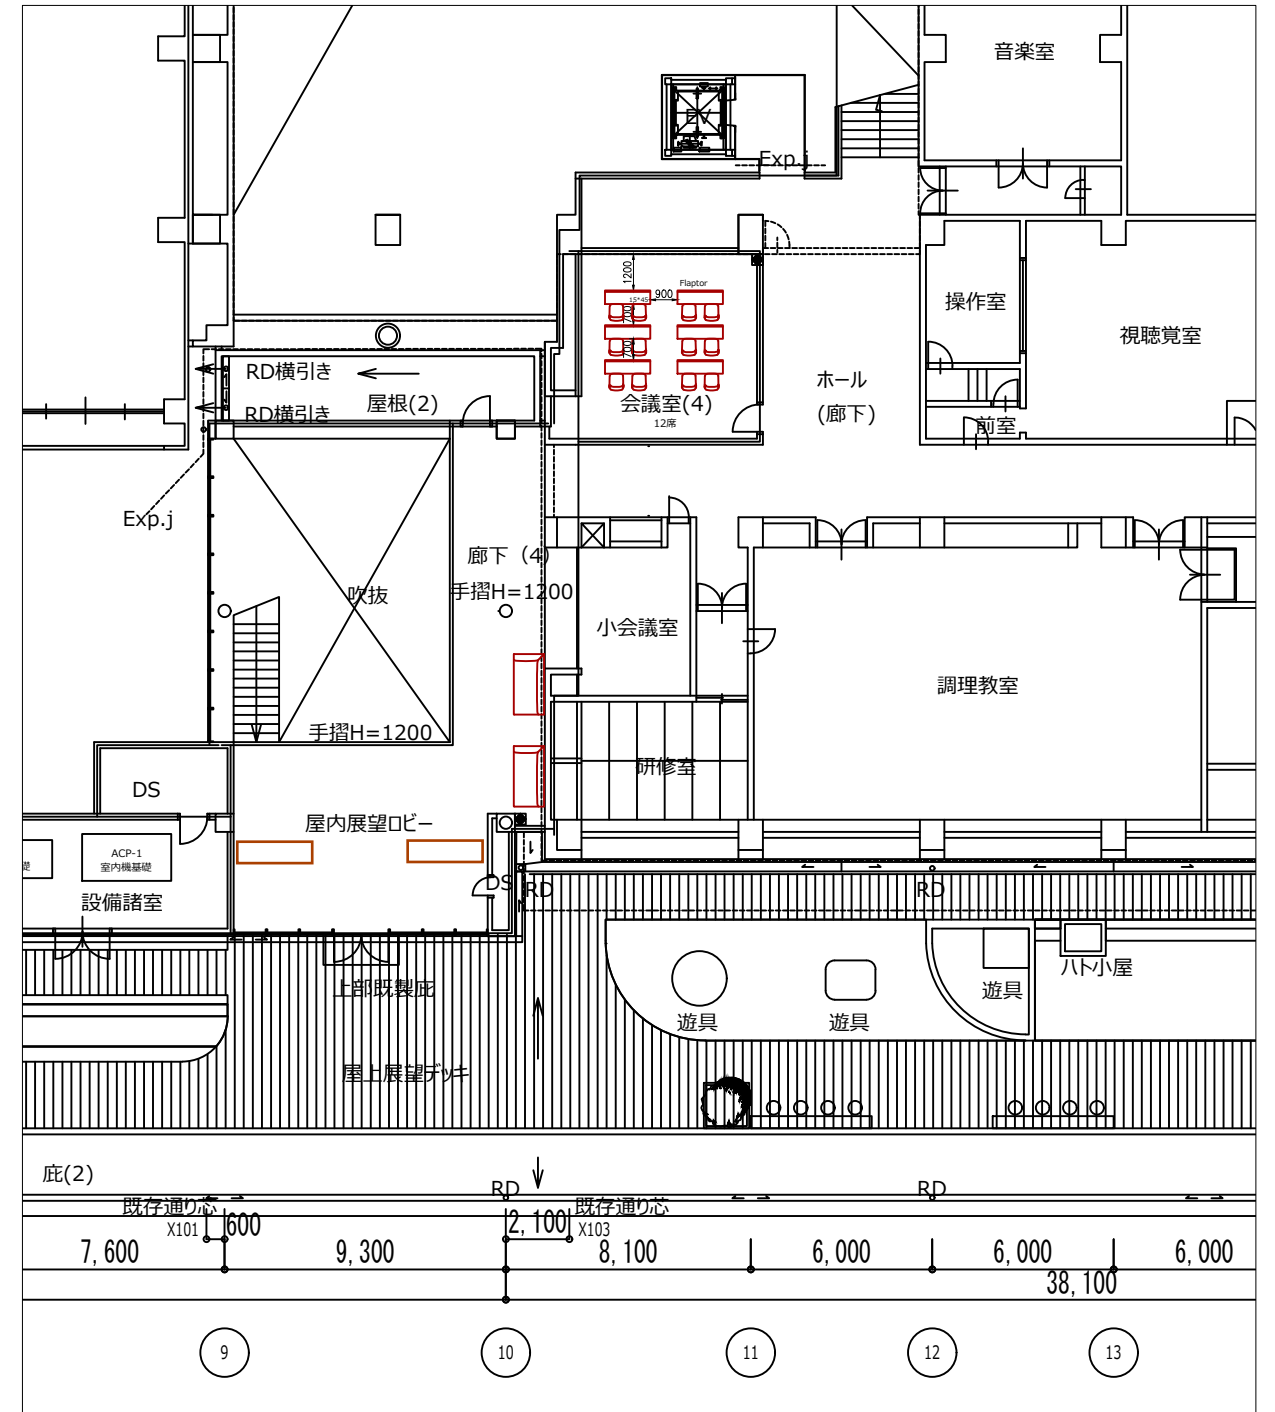

2F