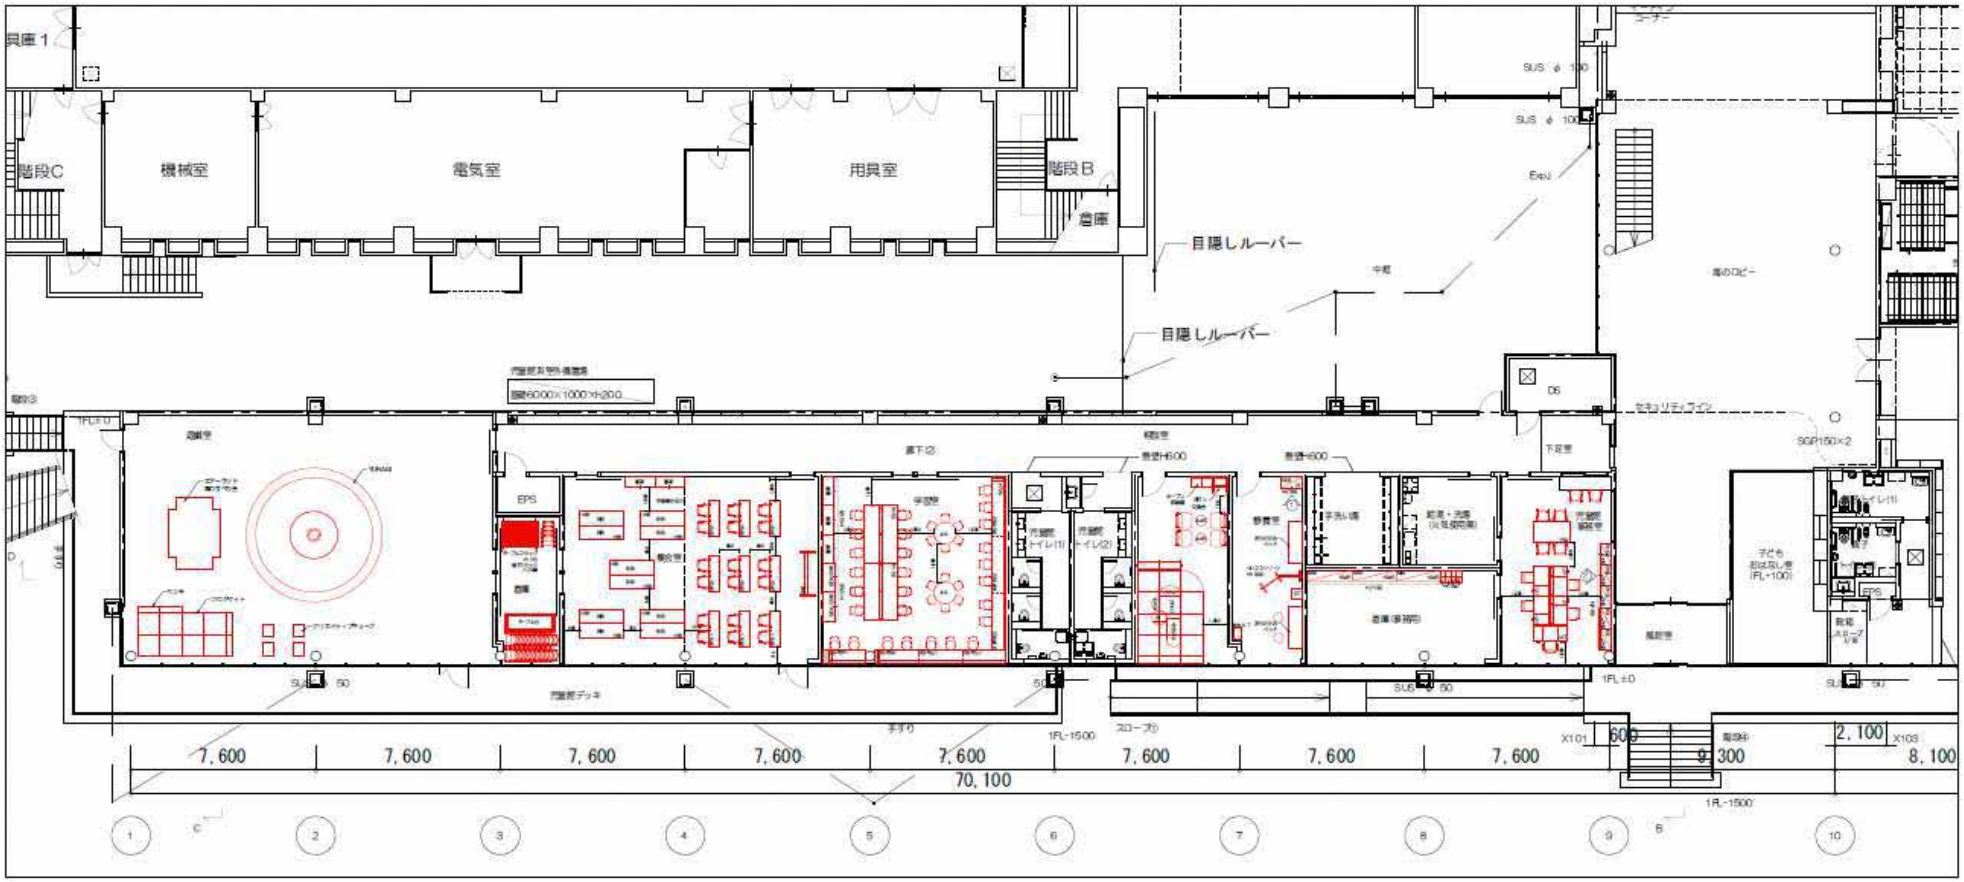別紙２配置レイアウト図